

K 07  
Übungsraum  
12,46 m<sup>2</sup>

WC -  
Herren  
12,14 m<sup>2</sup>

WC -  
Damen  
8,05 m<sup>2</sup>

Lüftungs-  
gerät 2  
8,71 m<sup>2</sup>

K 08  
Übungsraum  
16,60 m<sup>2</sup>

K 09  
Übungsraum  
21,26 m<sup>2</sup>

K 10  
Übungsraum  
21,26 m<sup>2</sup>

Lüftungs-  
gerät 1  
6,53 m<sup>2</sup>

K 01  
Abstell-  
raum  
12,74 m<sup>2</sup>

Aufzugs-  
unterfahrt

Abstell-  
raum  
6,29 m<sup>2</sup>

Flur 2  
18,43 m<sup>2</sup>

Flur 1  
34,29 m<sup>2</sup>

Brandmelde-  
zentrale  
1,56 m<sup>2</sup>

Treppenhaus 1  
10,22 m<sup>2</sup>

Flur 3  
5,76 m<sup>2</sup>

Versorgung  
27,09 m<sup>2</sup>

K 06  
Übungsraum  
25,17 m<sup>2</sup>

K 05  
Übungsraum  
19,78 m<sup>2</sup>

K 04  
Übungsraum  
18,12 m<sup>2</sup>

K 03  
Übungsraum  
25,82 m<sup>2</sup>

Elektro-  
anschluss 1  
7,25 m<sup>2</sup>


Treppenhaus 2

K 02  
Übungs-  
raum  
8,79 m<sup>2</sup>


Elektro-  
anschluss 2  
6,24 m<sup>2</sup>

227


KG

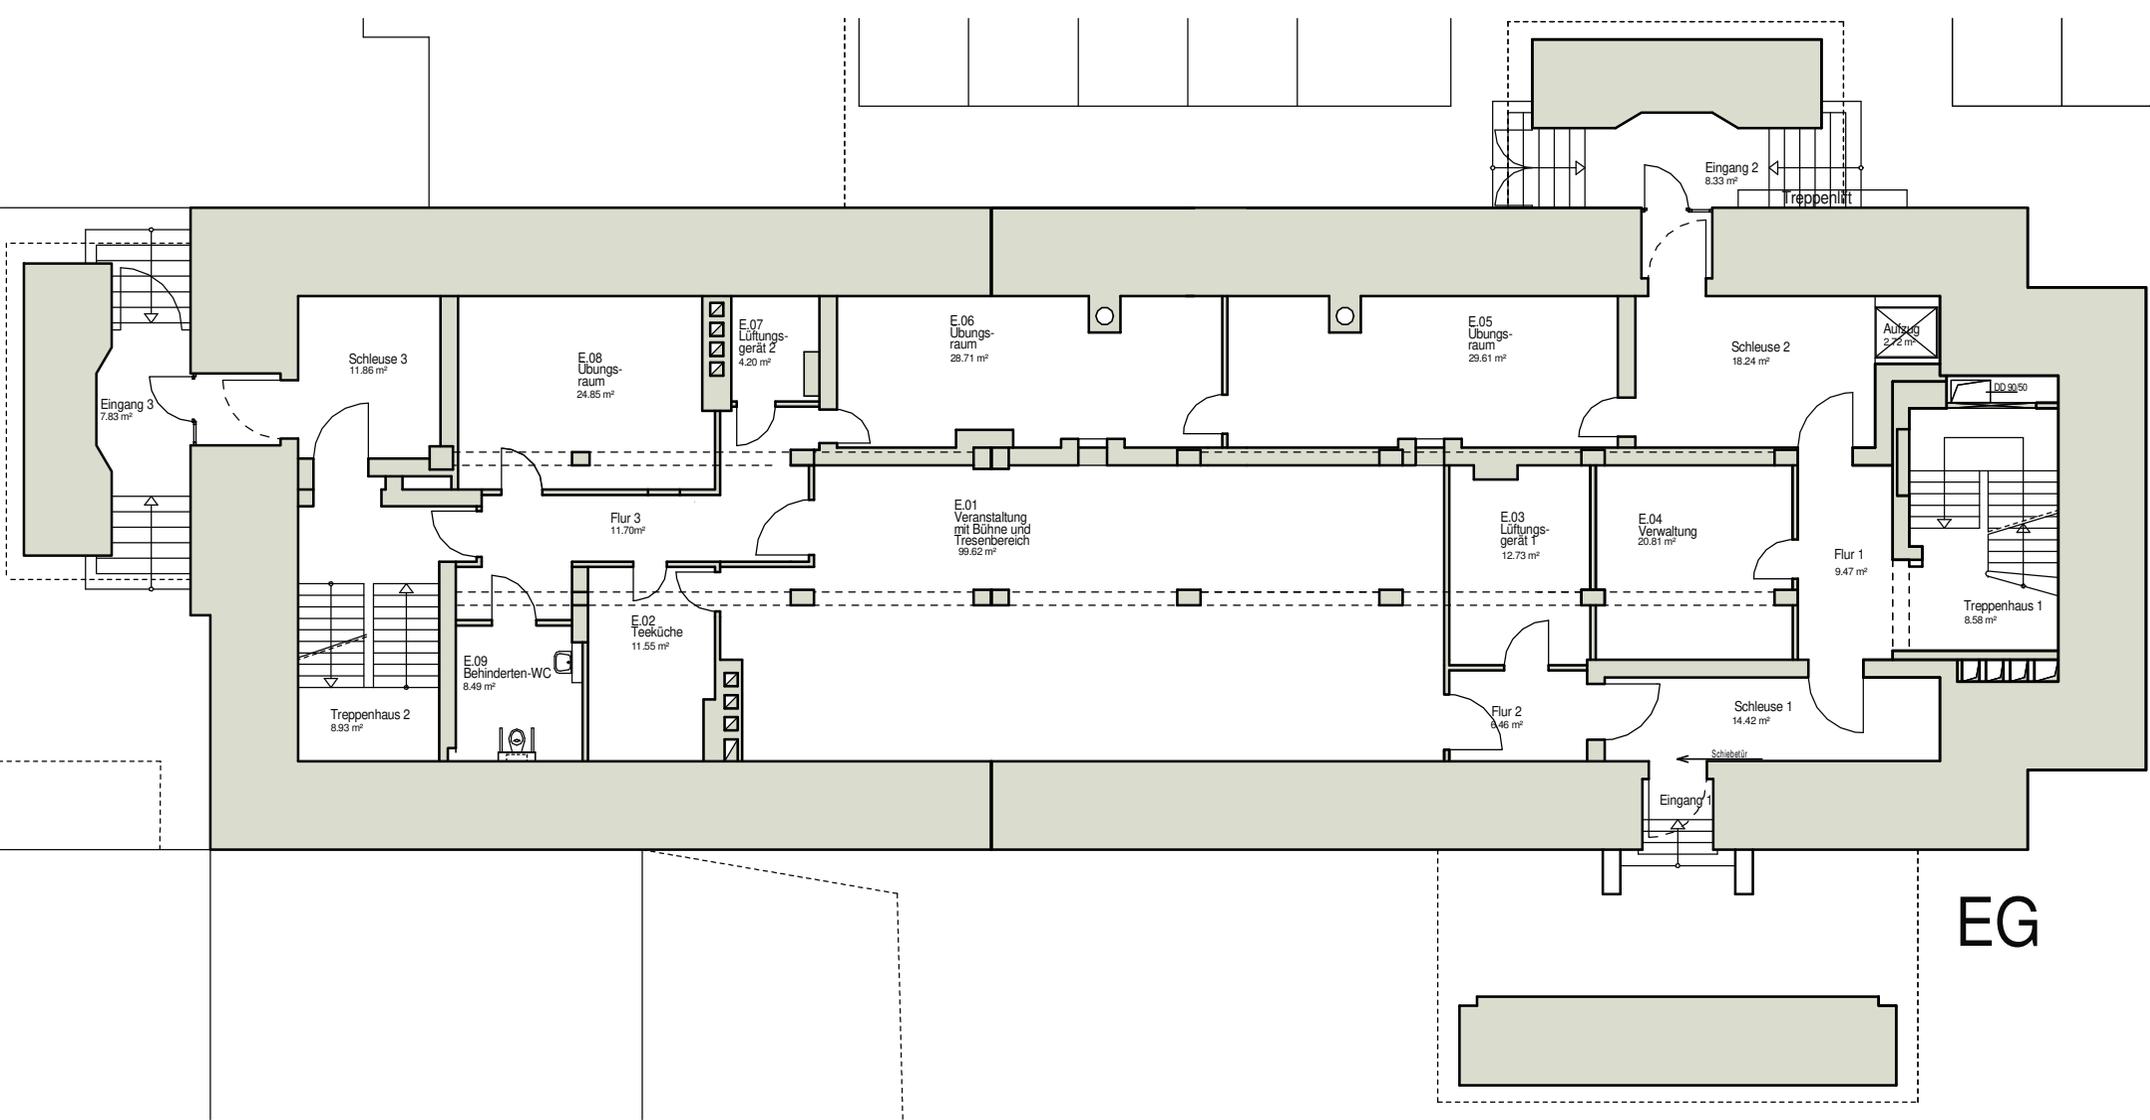


EG

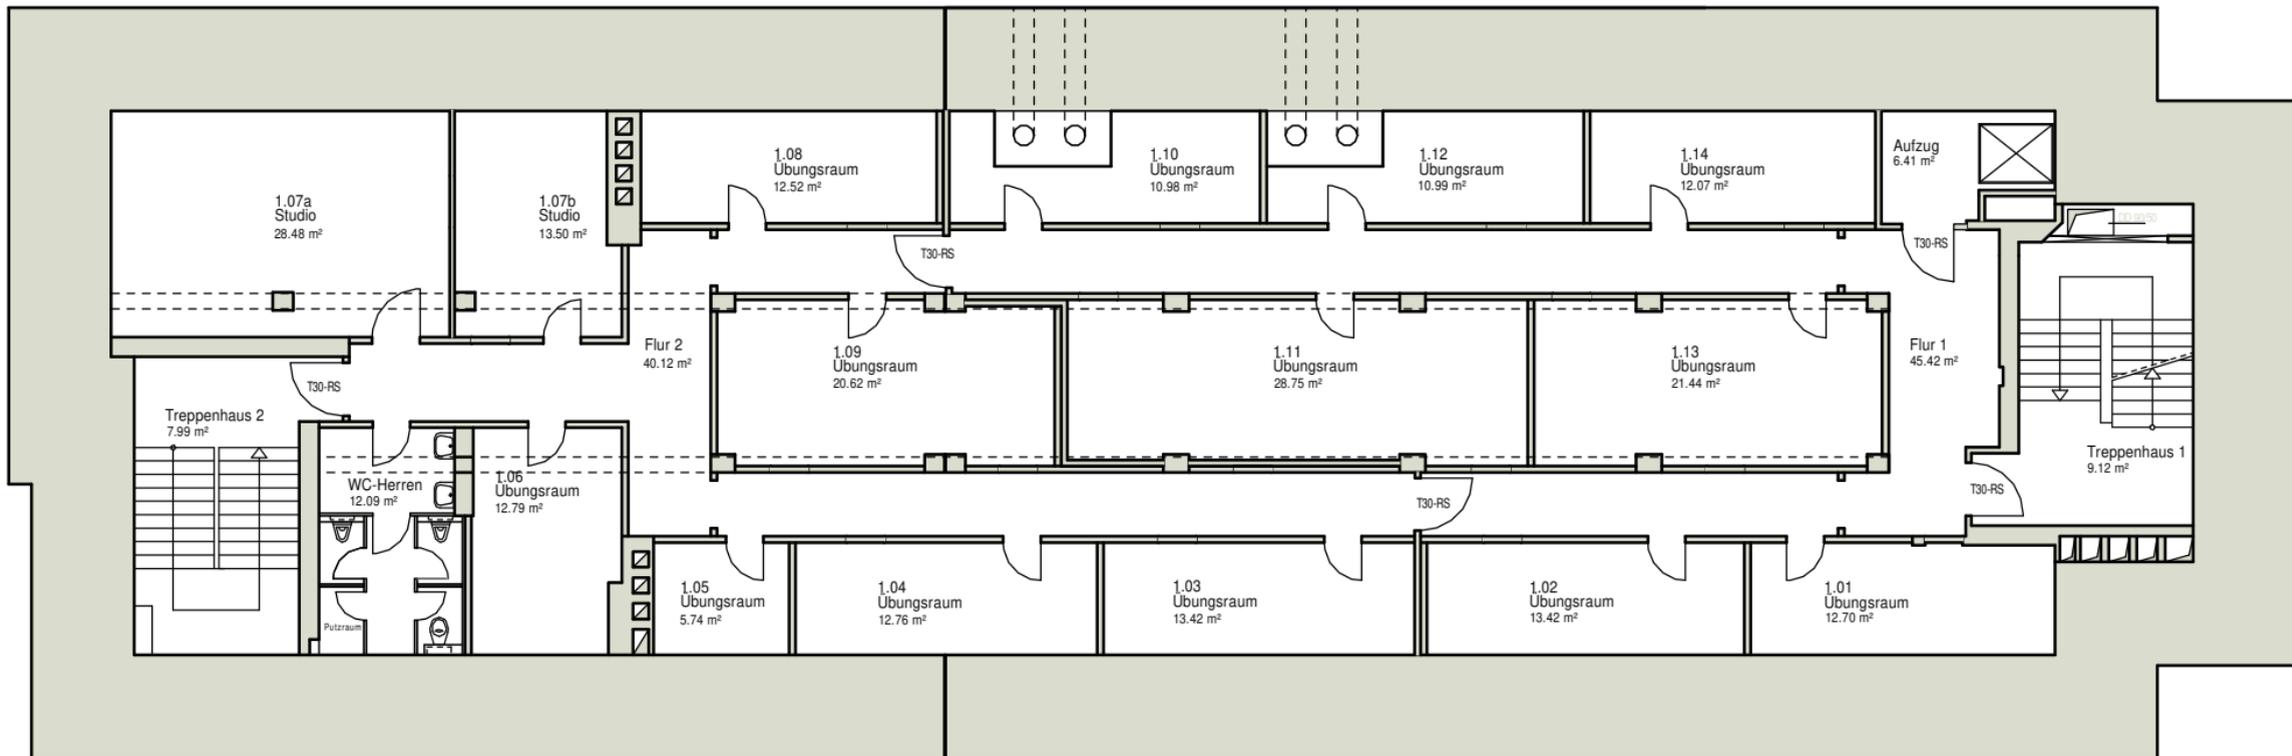


1.0G

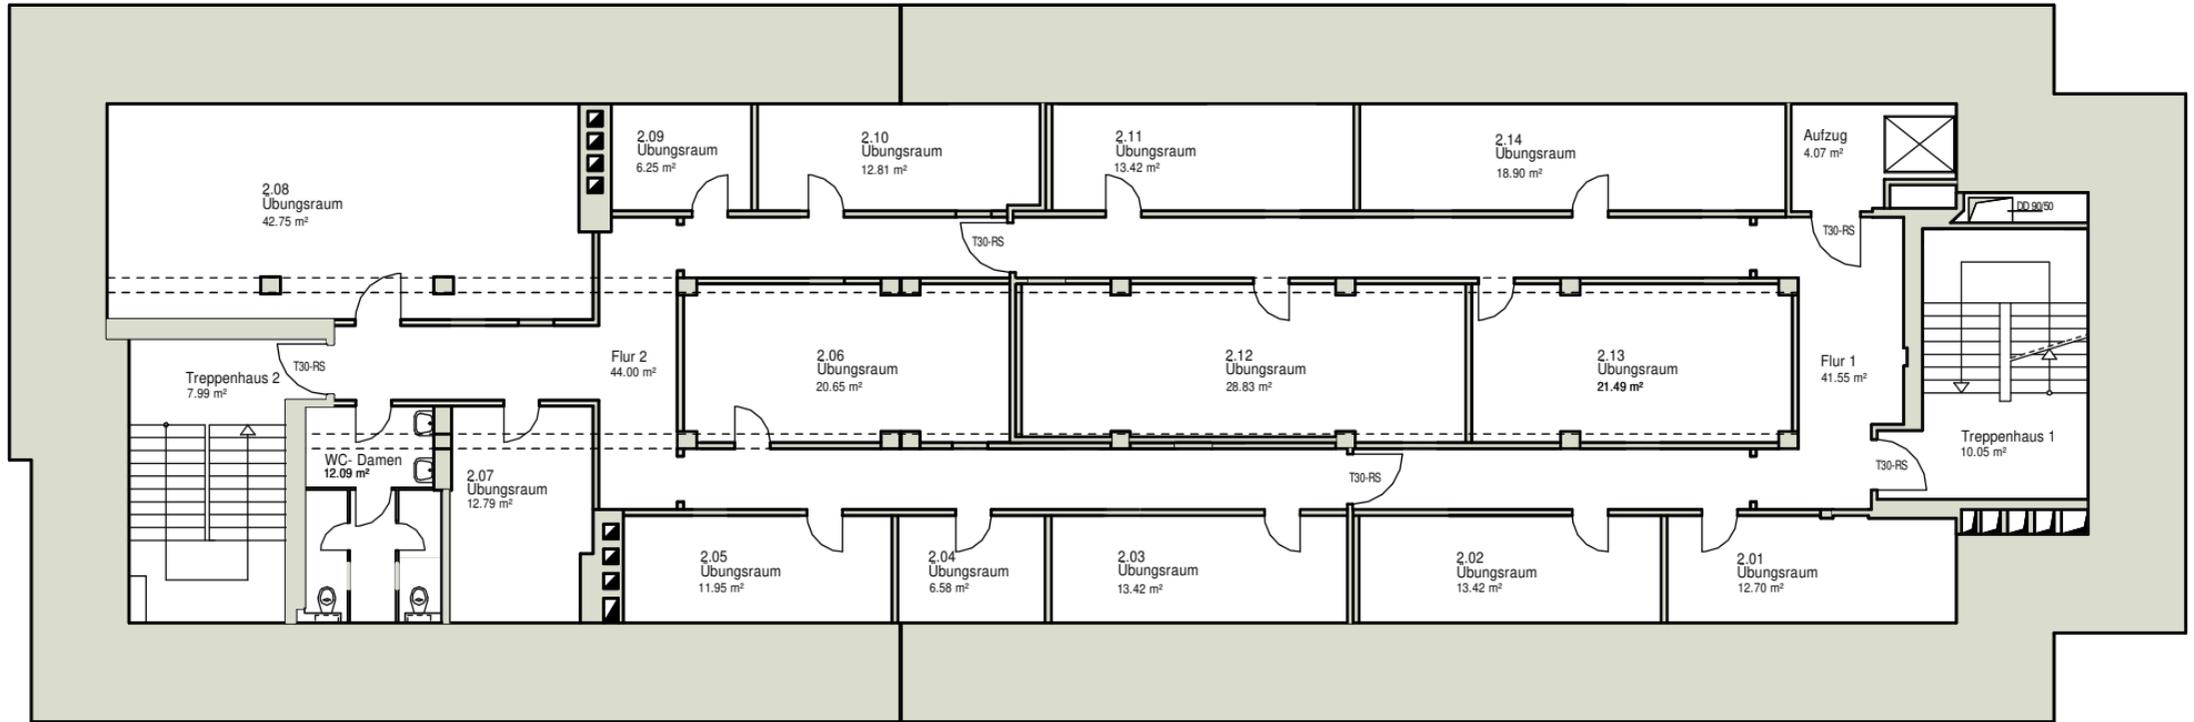

2.OG

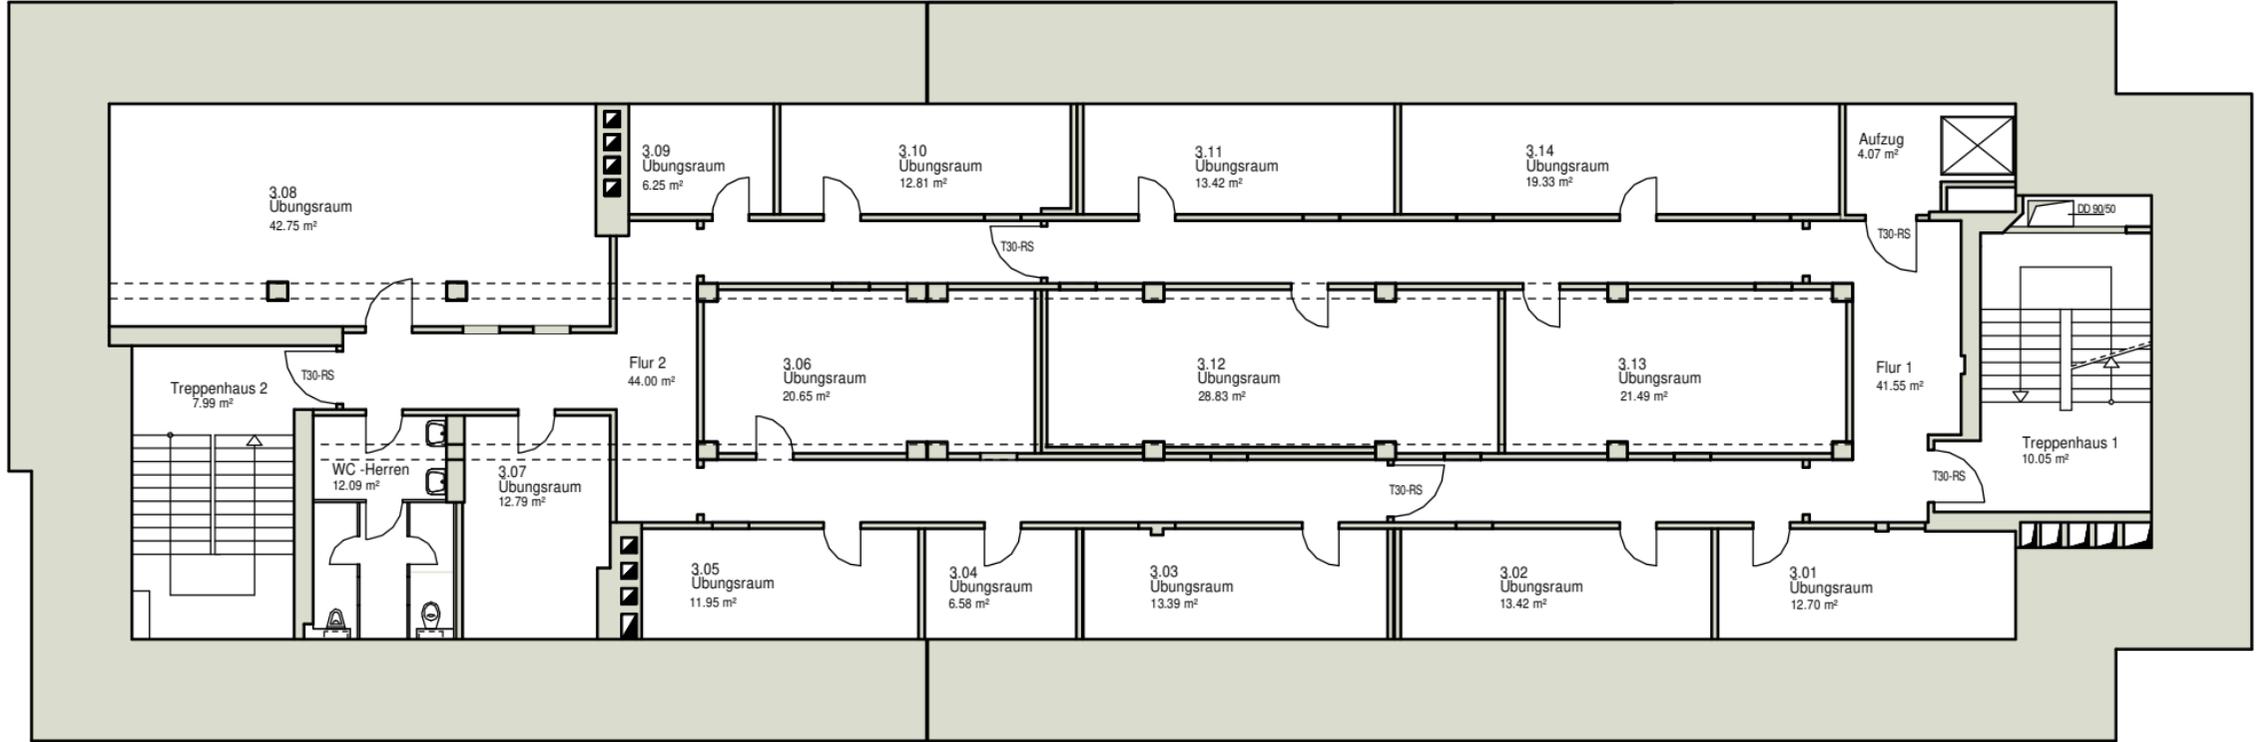

3.OG

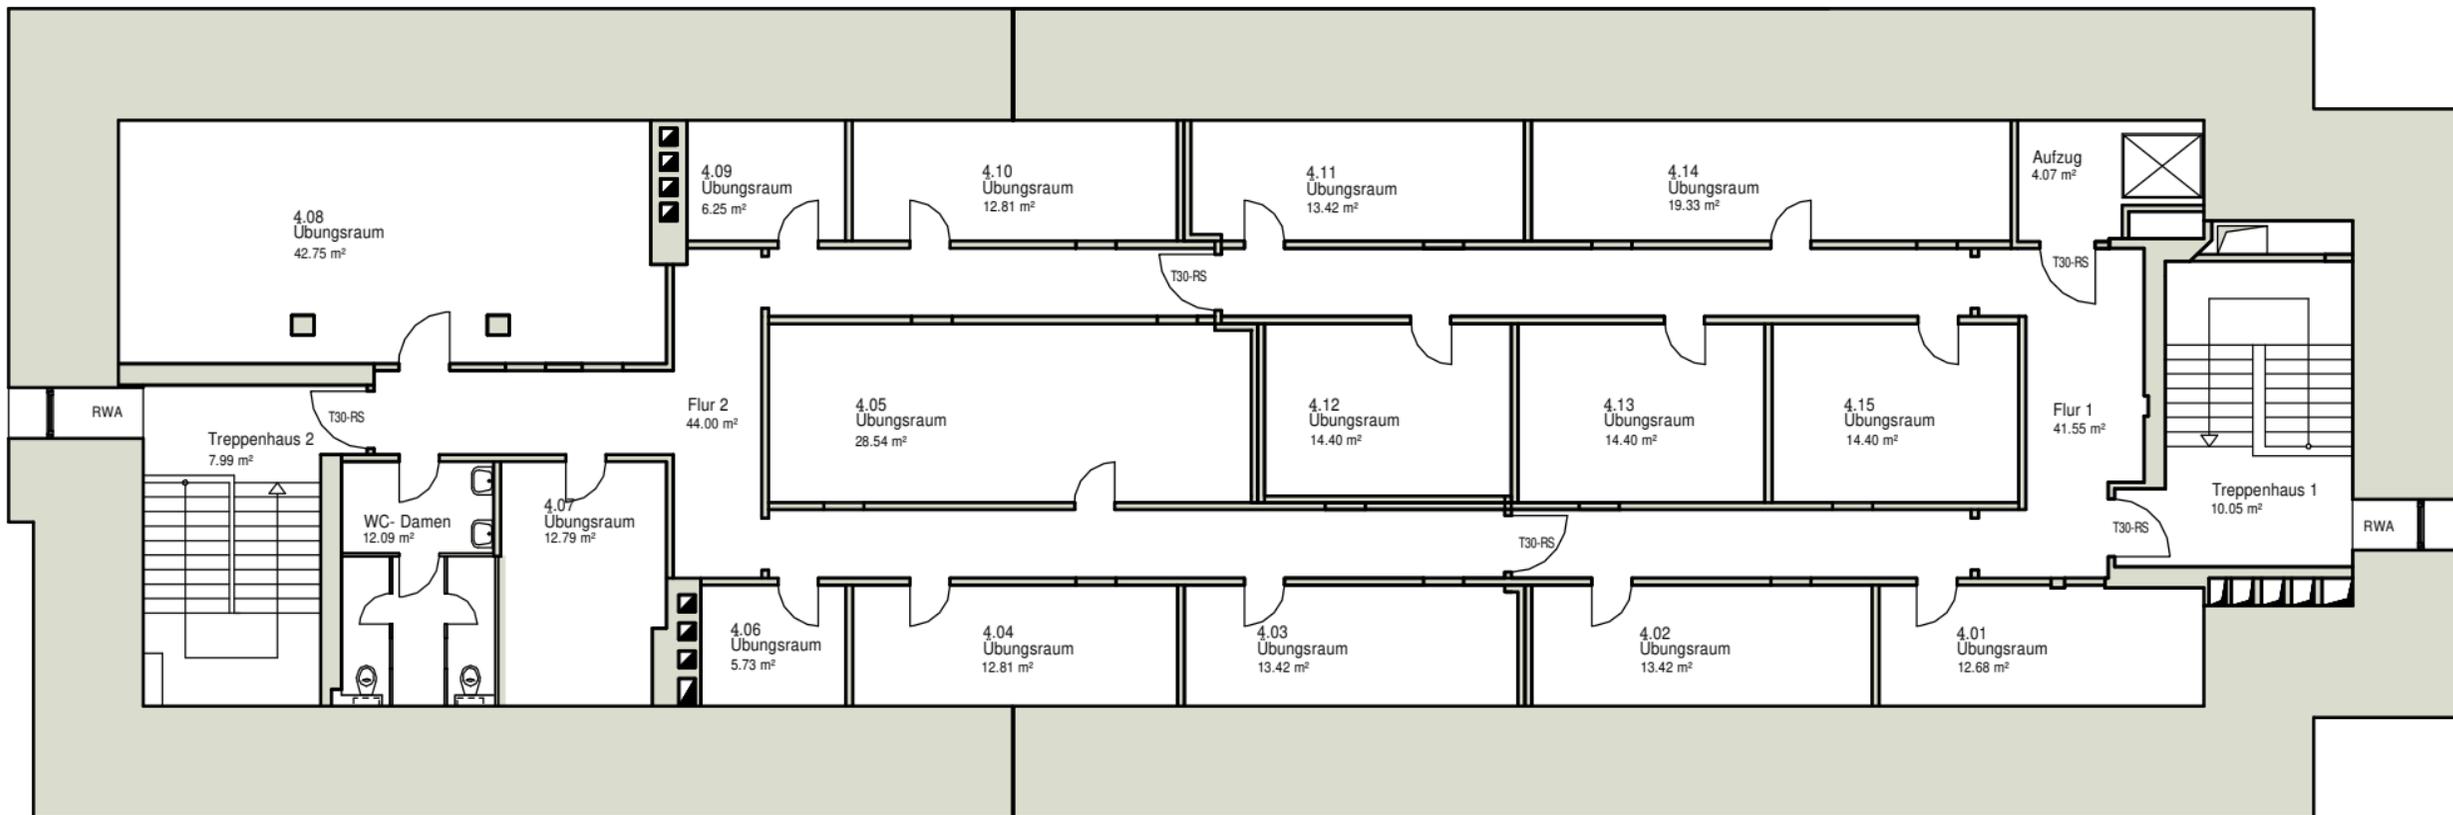

4.OG